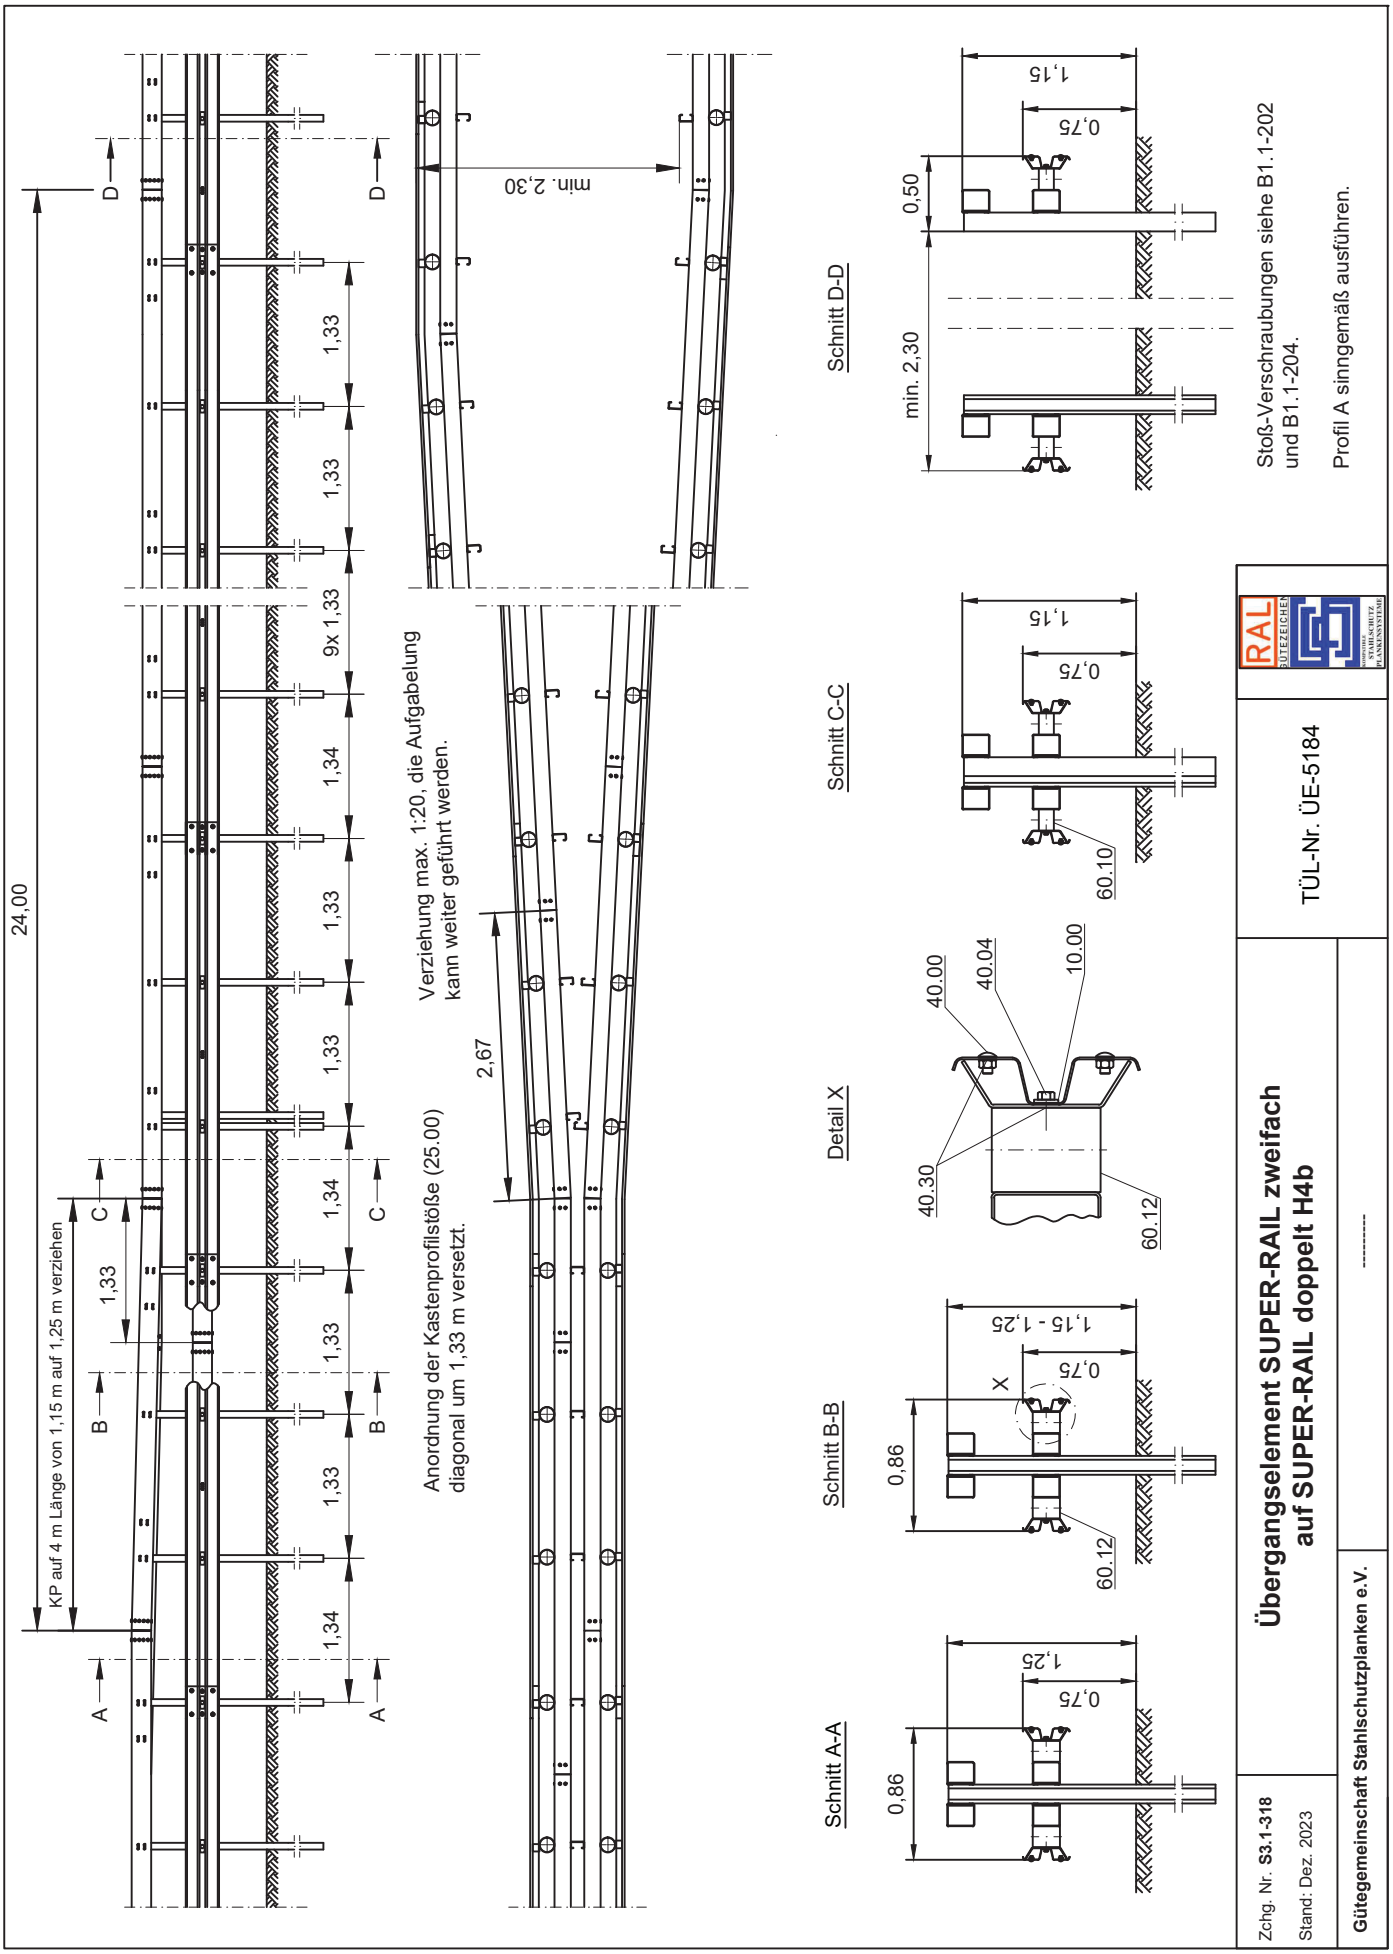
24,00
KP auf 4 m Länge von 1,15 m auf 1,25 m verziehen
1,33
1,34
9x 1,33
A
B
C
D
min. 2,30
Verziehung max. 1:20, die Aufgabelung kann weiter geführt werden.
Anordnung der Kastenprofilstöße (25.00) diagonal um 1,33 m versetzt.
2,67
Schnitt A-A
Schnitt B-B
Schnitt C-C
Schnitt D-D
Detail X
0,86
0,50
min. 2,30
0,75
1,25
1,15 - 1,25
1,15
60.10
60.12
40.00
40.04
10.00
40.30
Stoß-Verschraubungen siehe B1.1-202 und B1.1-204.
Profil A sinngemäß ausführen.
TÜL-Nr. ÜE-5184
Übergangselement SUPER-RAIL zweifach auf SUPER-RAIL doppelt H4b
Zchg. Nr. S3.1-318
Stand: Dez. 2023
Gütegemeinschaft Stahlschutzplanken e.V.