


1,34 1,33 1,33 18 x 0,67 = 12,00

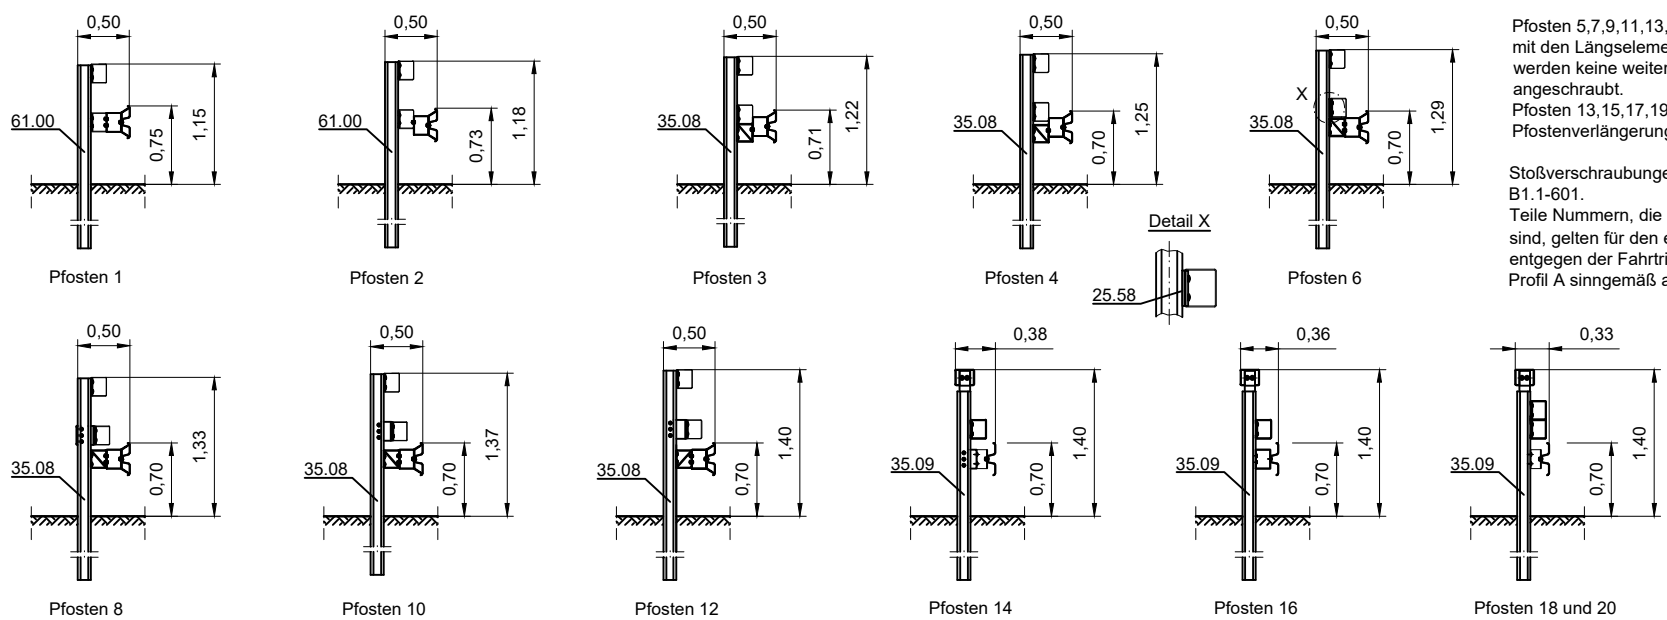

Pfosten 5,7,9,11,13,15,17,19 werden nicht mit den Längselementen verschraubt. Es werden keine weiteren Bauteile angeschraubt.
 Pfosten 13,15,17,19 werden mit jeweils einer Pfostenverlängerung verschraubt.

Stoßverschraubungen siehe B1.1-202 und B1.1-601.
 Teile Nummern, die in Klammern angegeben sind, gelten für den entsprechenden Übergang entgegen der Fahrtrichtung.
 Profil A sinngemäß ausführen.

Zchg. Nr. S3.2-501
 Stand: Sept. 2019

Flextra von SUPER-RAIL Pro Bw auf SUPER-RAIL

DIN V ENV 1317-4
H4b - W5 - B



Gütegemeinschaft Stahlschutzplanken e.V.

Alle Höhen sind ca.-Angaben. Die tatsächlichen Höhen ergeben sich aus der örtlichen Situation. Der Einsatz der Distanzelemente muss entsprechend flexibel gestaltet werden (Einsatzort/ Einbaurichtung/Abstand zum Pfosten). Es muss jedoch an jedem Pfosten das gemäß Detailzeichnung vorgesehene Deformationsrohr eingesetzt werden. Ggf. erforderliche Unterfütterungen werden mit der Befestigungslasche ausgeführt (siehe z.B. Detail X)