





Die Anfangs- Endkonstruktion besteht aus durch Feuerverzinkung korrosionsgeschützt ausgeführten Bauteilen aus S235JR und S355 JR (Pfosten). Die 7,95 m lange Konstruktion besteht aus einem Wabenkorb mit integriertem, frei aufstehendem Pfosten C 100/60/3 mit Fuß, 600 mm lang, 6 weiteren geramten Pfosten C 100/60/5 mit 1.700 mm Länge, Deformations-Elementen Ø 273 mm, Schutzplankenholmen im Profil B und Stützbügeln. Das System wird in zwei Baugruppen, der vorderen Baugruppe mit dem Wabenkorb und der Anschlussbaugruppe, vormontiert. Die Systemhöhe beträgt ab Fahrbahnoberkante zwischen 0,65 m (Wabenkorb) und 0,75 m (Anschluss Eco-Safe 2.0).


<i>Bezeichnung der Anfangs- und Endkonstruktion</i>	Protector M	
<i>Erstprüfung</i>	TT 2.1.80	CTS 12599_3407/19179-2
	TT 4.2.80	CTS 12599_3407-19228-2
	TT 5.1.80	CTS 12599_3407-19229-2
<i>Begutachtung</i>	2019 7T 68	
<i>Hersteller</i>	MEISER Straßenausstattung GmbH	
<i>angeschlossene Schutzeinrichtung</i>	Eco-Safe 2.0 (B-Profil), N2/H1	
<i>Charakteristisches Material der AEK</i>	S235JR / S355JR (Pfosten)	
<i>Max. Breite der AEK [m]</i>	0,805	
<i>Höhe der AEK ab Fahrbahnoberkante [m]</i>	0,65 – 0,75	
<i>Länge der Anfangs- und Endkonstruktion [m]</i>	7,95	
<i>Geprüfte Systemgründung / -aufstellung</i>	gerammt	
<i>Bemerkungen</i>	Die angeschlossene Schutzeinrichtung ist ausschließlich im B-Profil auszuführen. Weitere Bemerkungen siehe Schreiben 711-19 (F6488002) zur Begutachtung BASt 2019 7T 68 vom 07.02.2020.	

Leistungsklasse	Klasse der dauerhaften seitlichen Auslenkung	Klasse des Abprallbereiches	Anprallheftigkeitsstufe
P2A	x1 / y2	Z₂	A


angeschlossene SE: Eco-Safe 2.0 N2,H1

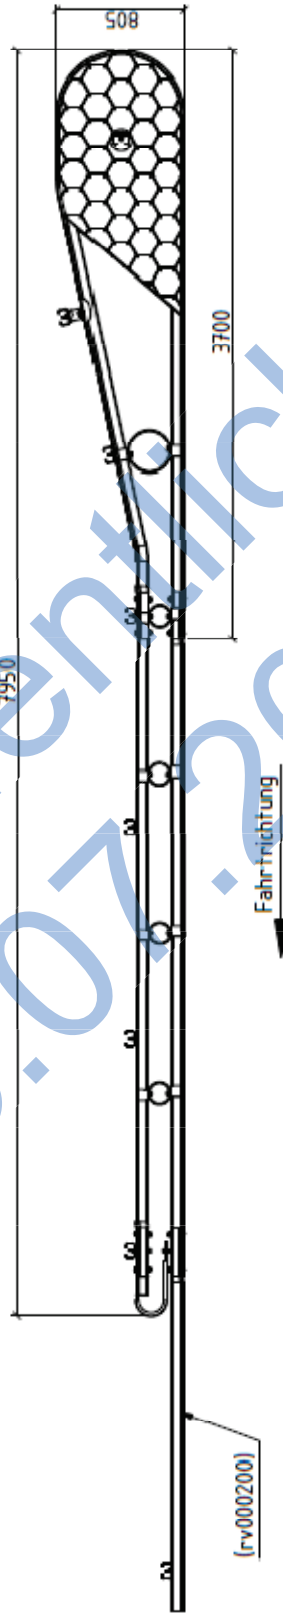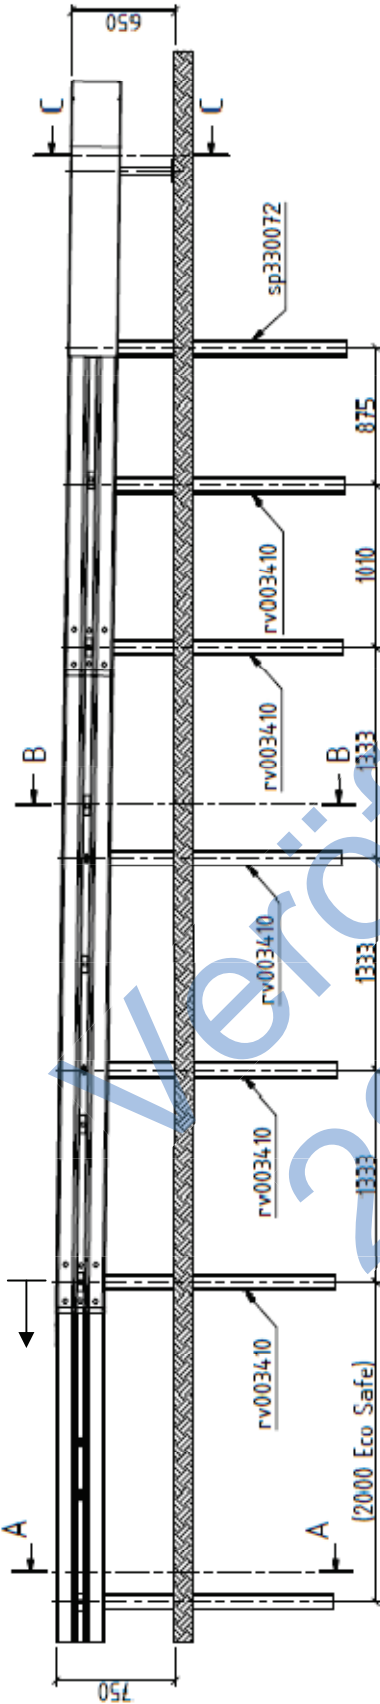


Schnitt A-A (1 : 30)

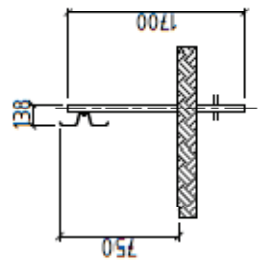

Schnitt B-B (1 : 30)

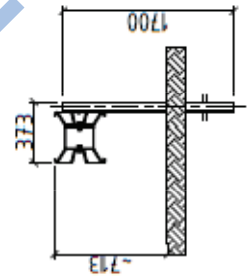


Schnitt C-C (1 : 30)

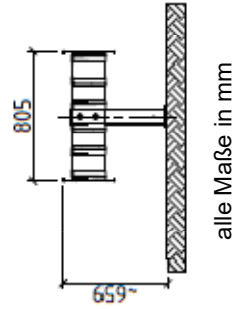

alle Maße in mm

Ramplan
zur Zeichnung 331025 zu Seite 2

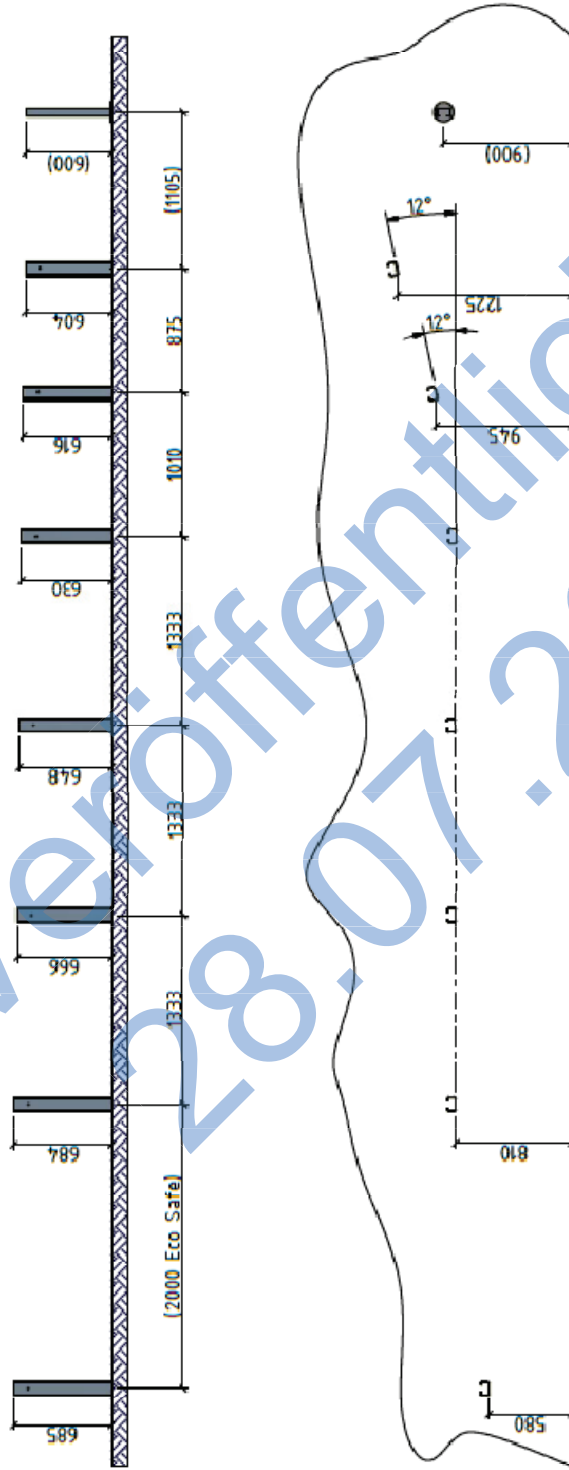

(Kont. Zeichnung darf ohne die Verteilungsgenehmigung von MEISER Straßenausstattung GmbH nicht kopiert, gedruckt, vervielfältigt, weitergegeben, übertragen, veröffentlicht werden.)		Datum: 28.05.2020 Name: Lukas Altmayer	MEISER Straßenausstattung GmbH Meisergasse 1 4020 Linz Austria Tel: +43 (0) 330 7050-100 Fax: +43 (0) 330 7050-188 E-Mail: info@meisergroup.com Web: www.meisergroup.com	Zeichnung Nr.: 331025 Revision: - Seite: 1 / 1
Gezeichnet: 331025 Geprüft:	Beschriftung: Protector M Maßstab: 1:30 Format: A3	Straßenausstattung	Ramplan	-

alle Maße in mm