Beispielhafte Darstellung

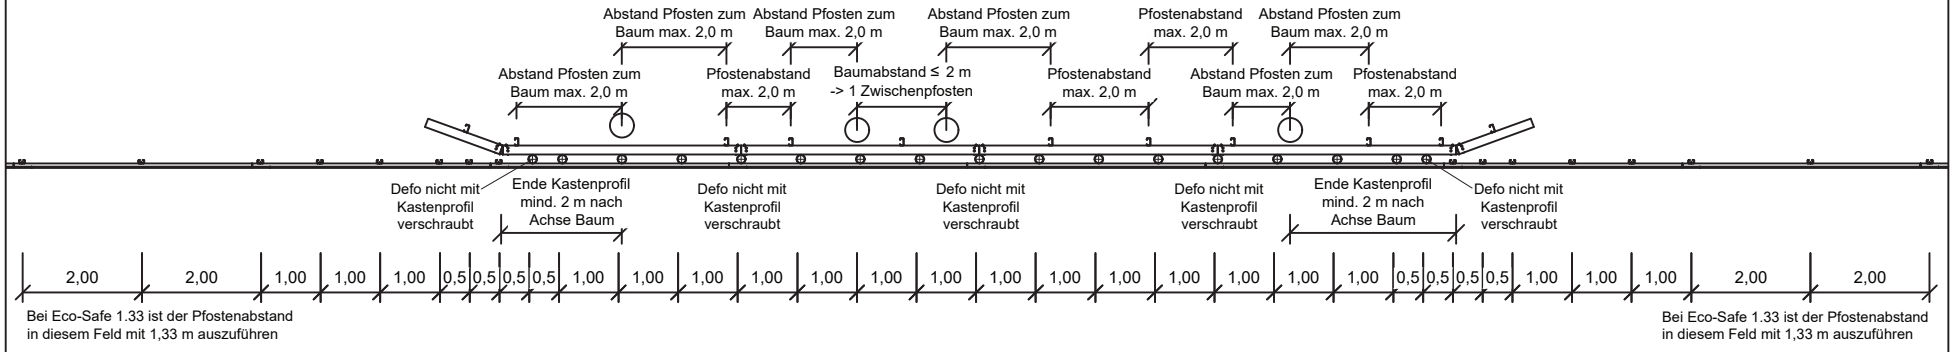

Ausführung mit durchgehendem Kastenprofil wird empfohlen ab einem Baumabstand ≤ 20 m.

Zu beachtende Regeln:

Abstände der abgewinkelten Kastenprofile zum ersten/ letzen Baum: mind. 2,0 m.
Pfostenabstände der C125-Pfosten zu den Baumachsen: max. 2,0 m.
Pfostenabstände von C125-Pfosten untereinander: max. 2,0 m.
Deformationsrohr mit den Kastenprofilen verschrauben - außer im Bereich des Kastenprofilstoßes und an den beiden Enden der Kastenprofilstrecke.
Sonstige Verschraubungen und Pfostenanordnung siehe S1.1-423 (Eco-Safe BOS).

Verschraubung Deformationsrohr mit Kastenprofil

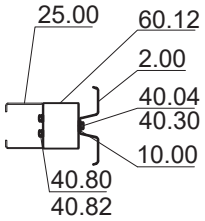

Zchg. Nr. **S1.1-425** Stand: Dez. 2023	**Eco-Safe BOS im Bereich von mehreren Bäumen**	DIN EN 1317-2 **N2 - W3 - B** (in Verbindung mit einem massiven Hindernis getestet)	RAL GÜTEZEICHEN KOMPATIBLE STAHLSCHUTZ PLANKENSYSTEME
Gütegemeinschaft Stahlschutzplanken e.V.	-------		