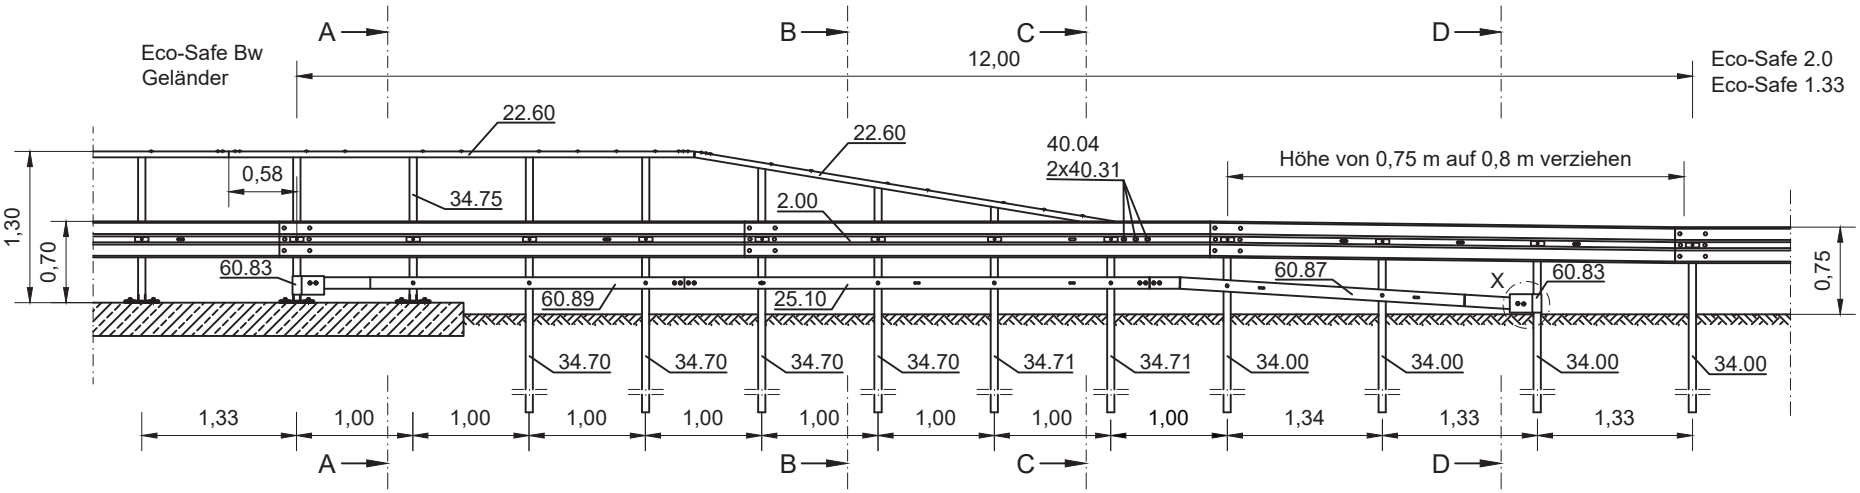

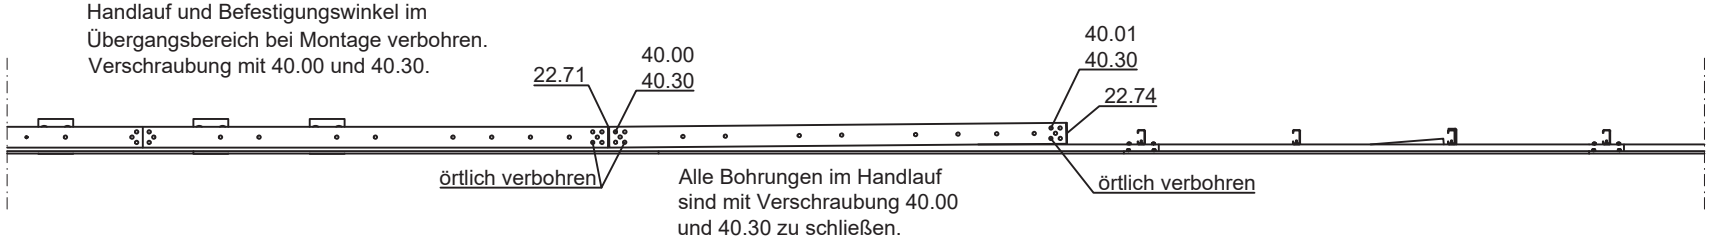

Schnitt A-A

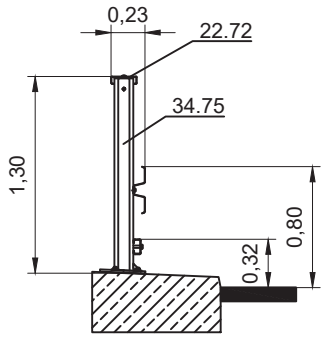

Schnitt B-B

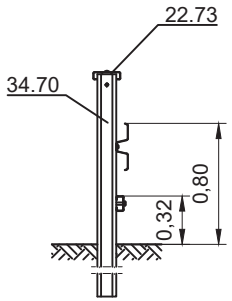

Schnitt C-C

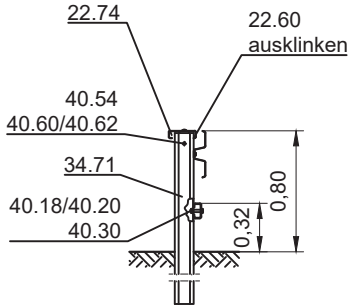

Schnitt D-D

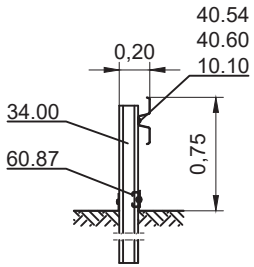

Detail X

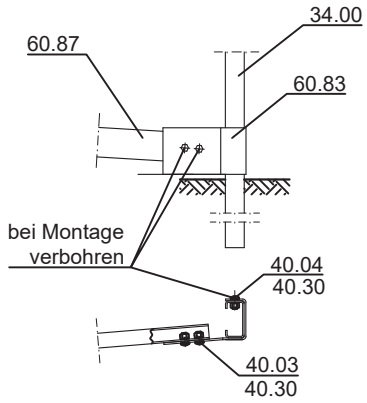

Verschraubung siehe B1.1-110 und B1.1-111.
Profil A sinngemäß ausführen.

Zchg. Nr. **S3.2-430** Stand: Dez. 2022	**Flextra von Eco-Safe auf Eco-Safe Bw Geländer**	DIN V ENV 1317-4 **H1 / L1 - W4 - B** **N2 - W3 - B**	RAL GÜTEZEICHEN STAHLSCHUTZ PLANKENSYSTEME
Gütegemeinschaft Stahlschutzplanken e.V.	--------		