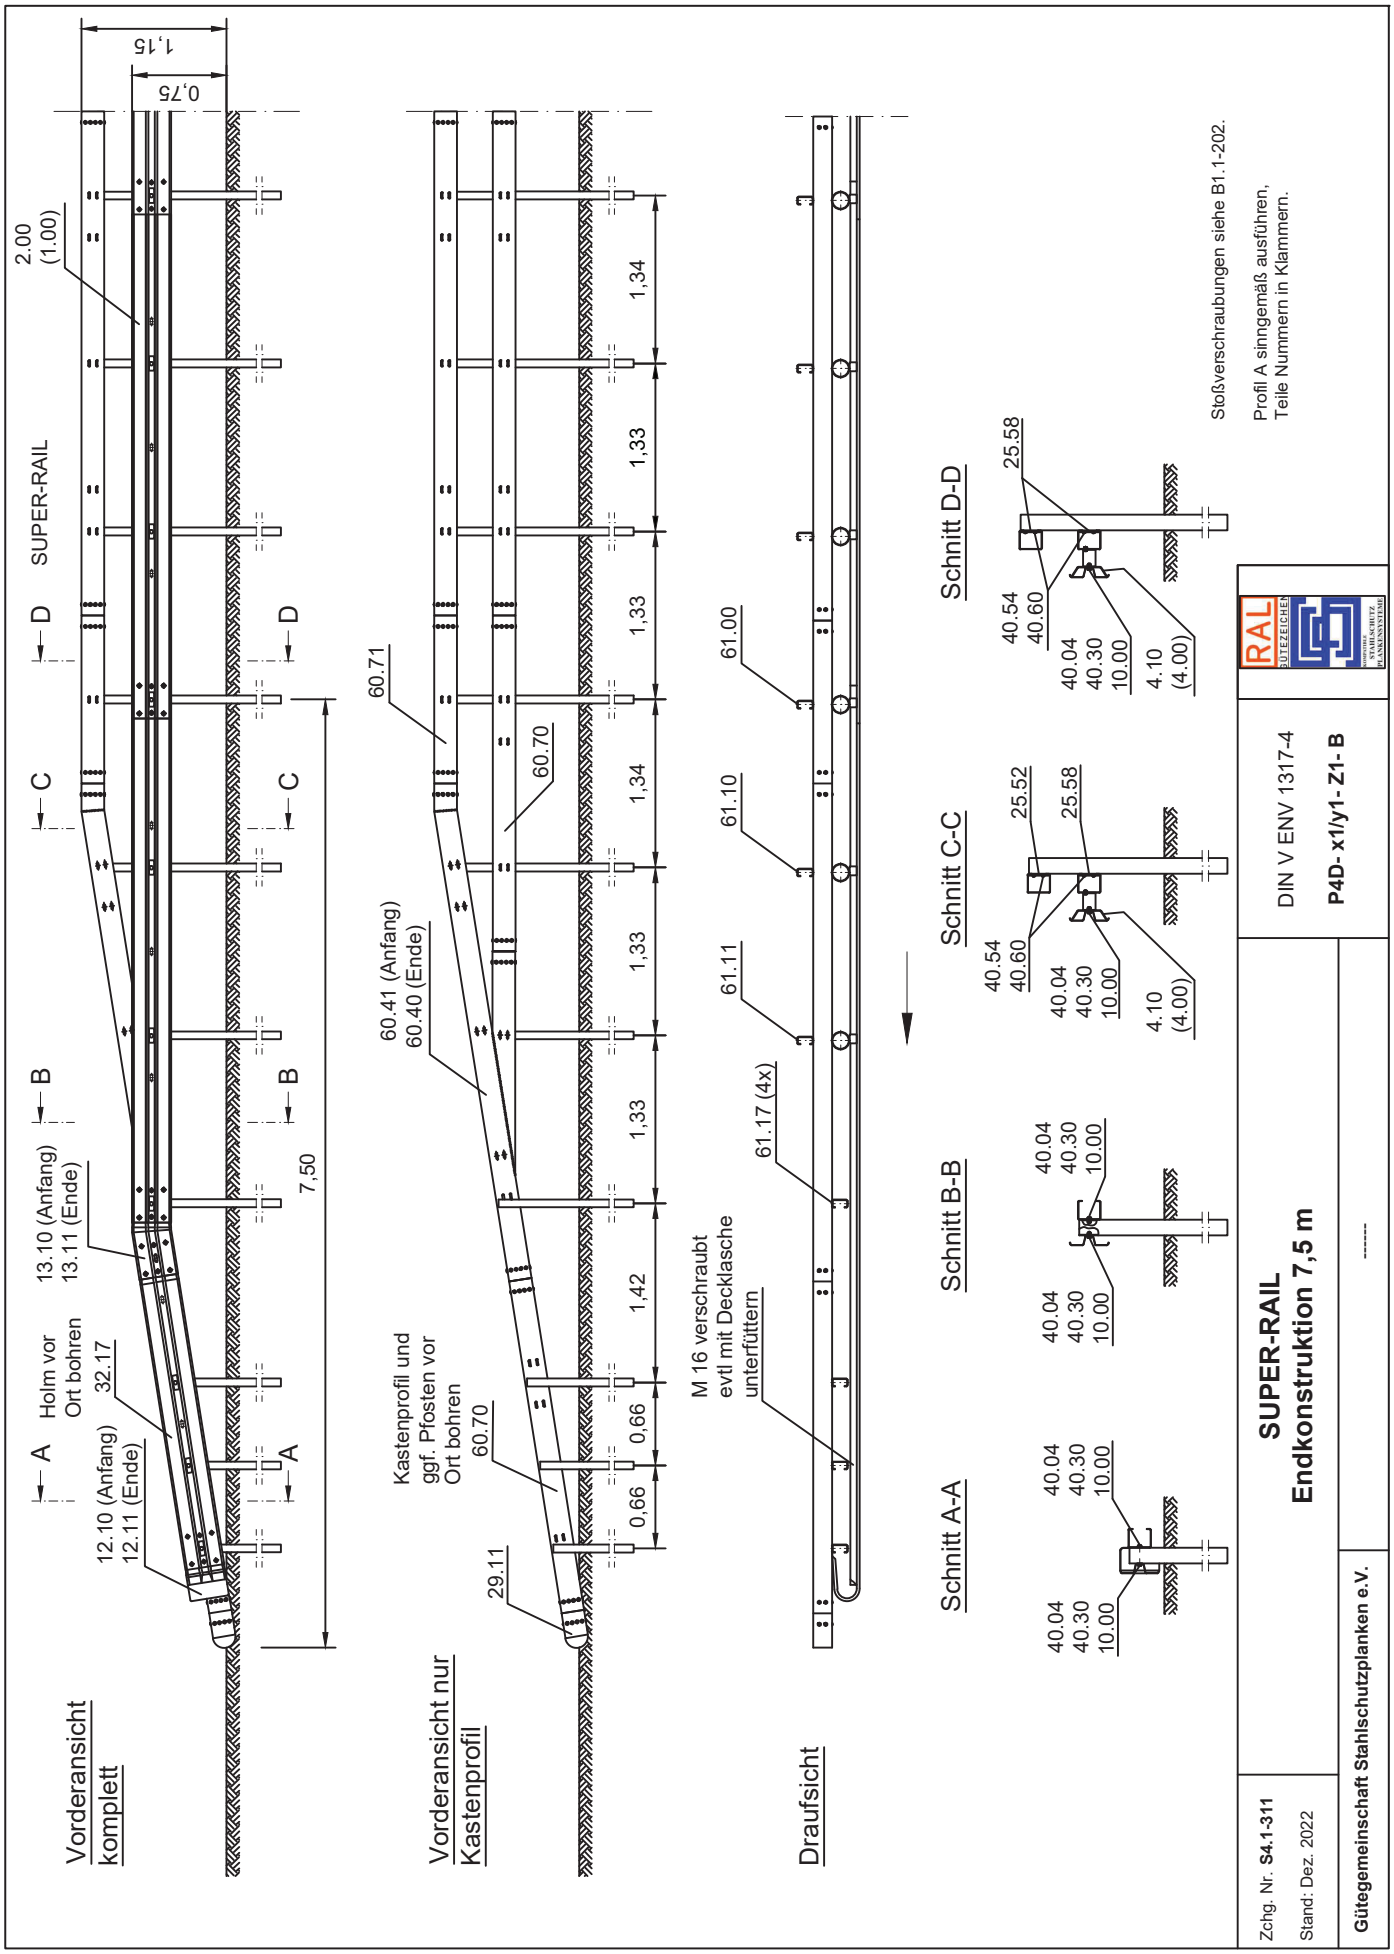
SUPER-RAIL
Endkonstruktion 7,5 m
P4D- x1/y1- Z1- B
DIN V ENV 1317-4
Zchg. Nr. S4.1-311
Stand: Dez. 2022
Gütegemeinschaft Stahlschutzplanken e.V.
Vorderansicht komplett
Vorderansicht nur Kastenprofil
Draufsicht
Schnitt A-A
Schnitt B-B
Schnitt C-C
Schnitt D-D
Holm vor Ort bohren
Kastenprofil und ggf. Pfosten vor Ort bohren
M 16 verschraubt evtl mit Decklasche unterfüttern
Stoßverschraubungen siehe B1.1-202.
Profil A sinngemäß ausführen, Teile Nummern in Klammern.
7,50
1,15
0,75