




Ansicht

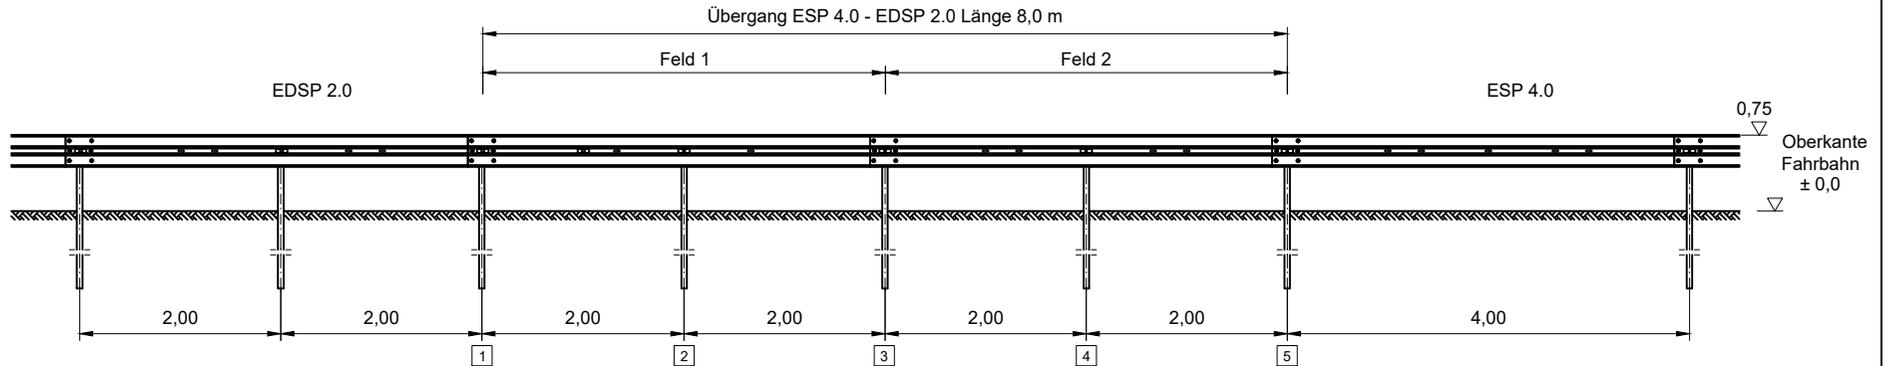


Ansicht nur Pfosten

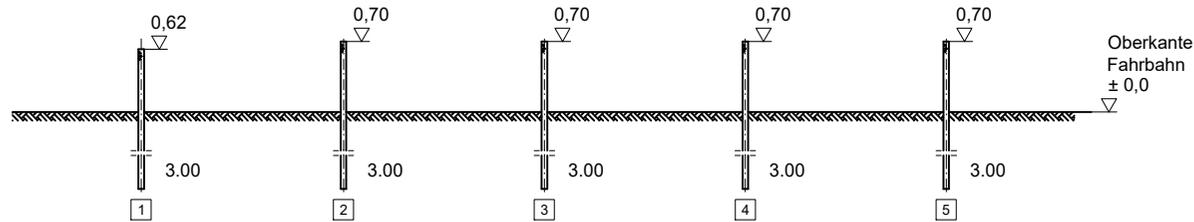

Draufsicht nur Pfosten

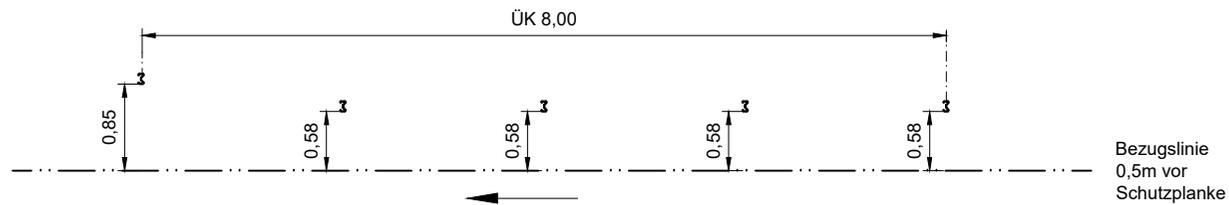

Teile Nummern, die in Klammern angegeben sind,
gelten für den entsprechenden Übergang in Profil A.

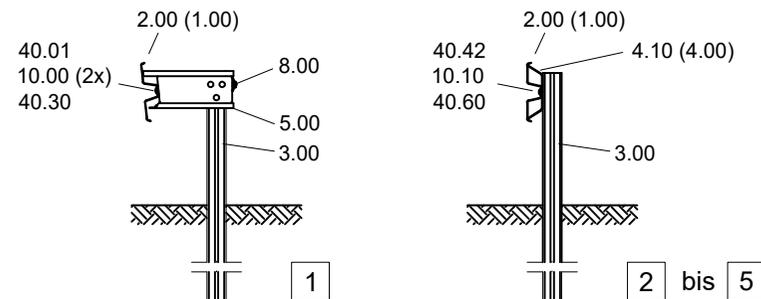

Rammpfan ESP 4.0 auf EDSP 2.0
Ergänzung zu S3.1-125