


Beispielhafte Darstellung

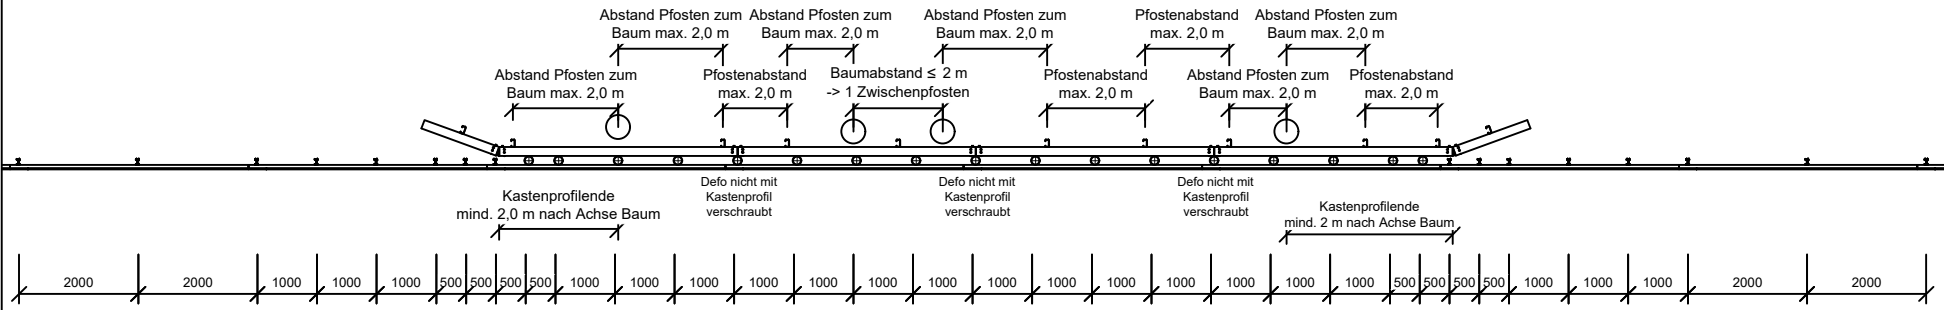

Ausführung mit durchgehendem Kastenprofil wird empfohlen ab einem Baumabstand  $\leq 20$  m.

Zu beachtende Regeln:

- Abstände der abgewinkelten Kastenprofile zum ersten/ letzten Baum: mind. 2,0 m
- Pfostenabstände der C125-Pfosten zu den Baumachsen: max. 2,0 m
- Pfostenabstände von C125-Pfosten untereinander: max. 2,0 m
- Deformationsrohr mit den Kastenprofilen verschrauben - außer im Bereich des Kastenprofilstoßes
- Sonstige Verschraubungen und Pfostenanordnung siehe S1.1-117 (ESP-BOS)

Verschraubung Deformationsrohr mit Kastenprofil

