
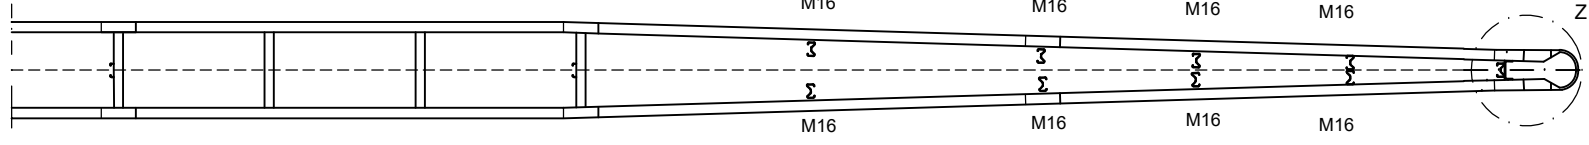



* Bei Systempfostenabstand 1.33m 2 Zusatzpfosten erforderlich

Pfostenverschraubung



Schnitt B-B

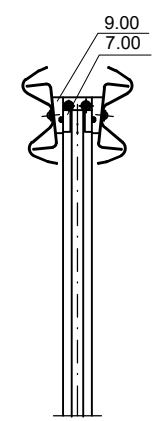


Schnitt A-A

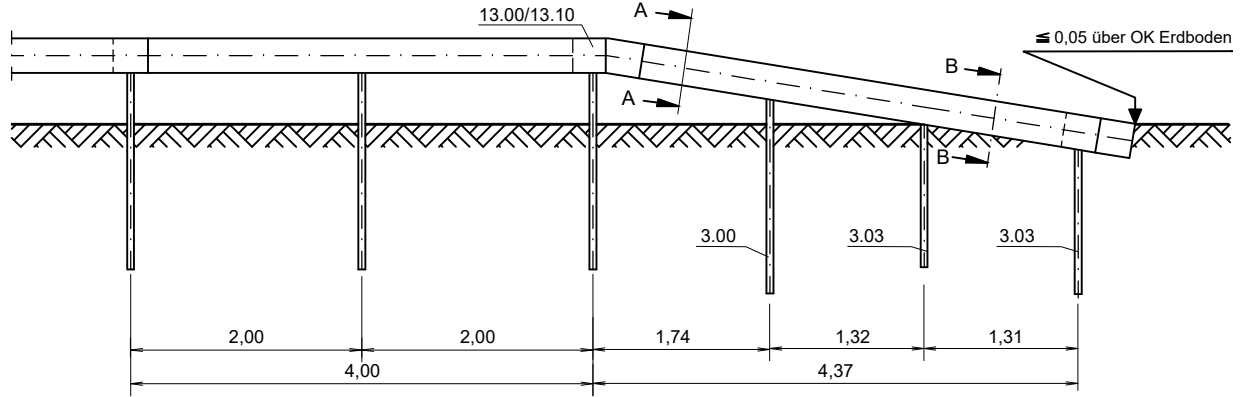


Einzelheit X

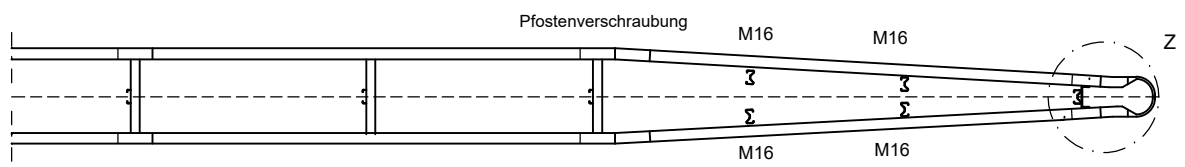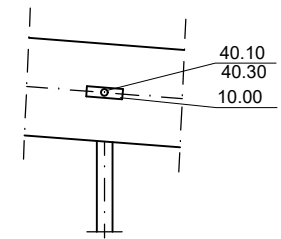

Einzelheit Z

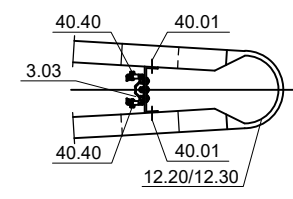

Profil B sinngemäß ausführen

Zchg. Nr. S4.1-130 Stand: Sept. 2019	DDSP-Absenkungen	-----	
Gütegemeinschaft Stahlschutzplatten e.V.	-----	-----	