










Ansicht

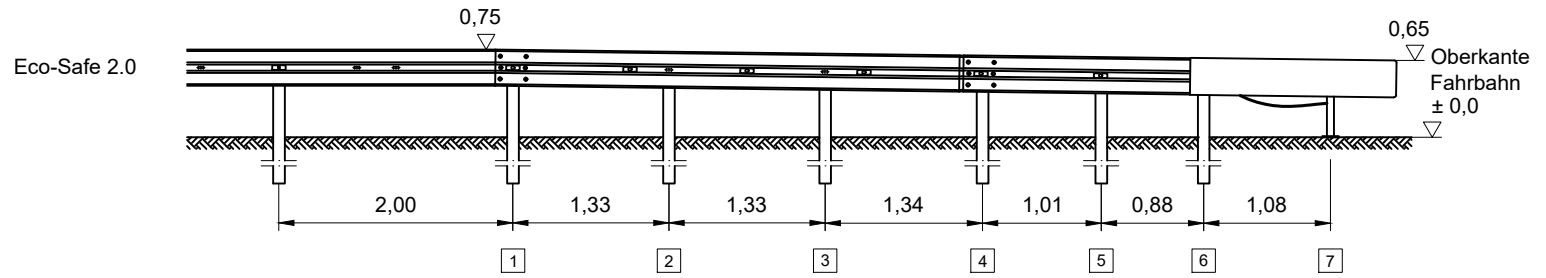

Ansicht nur Pfosten

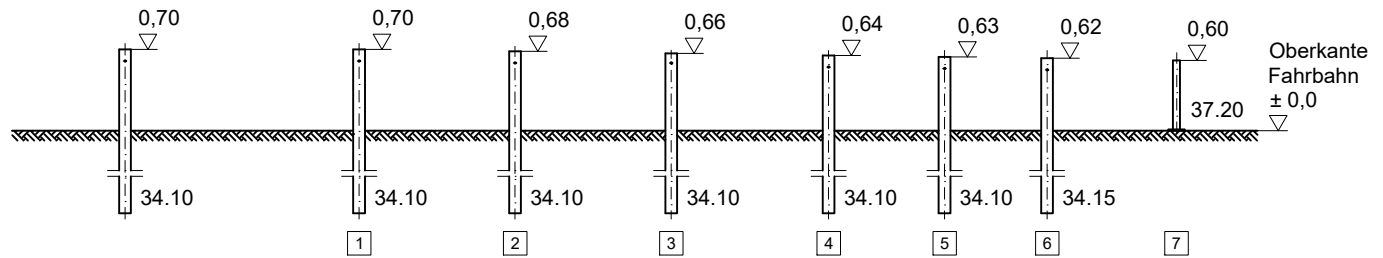

Draufsicht nur Pfosten

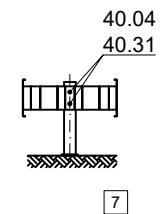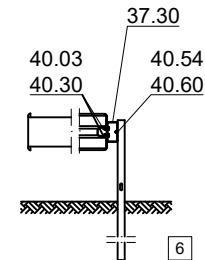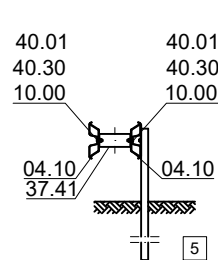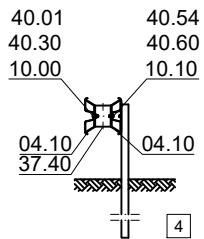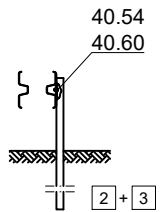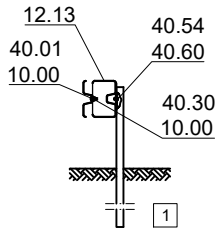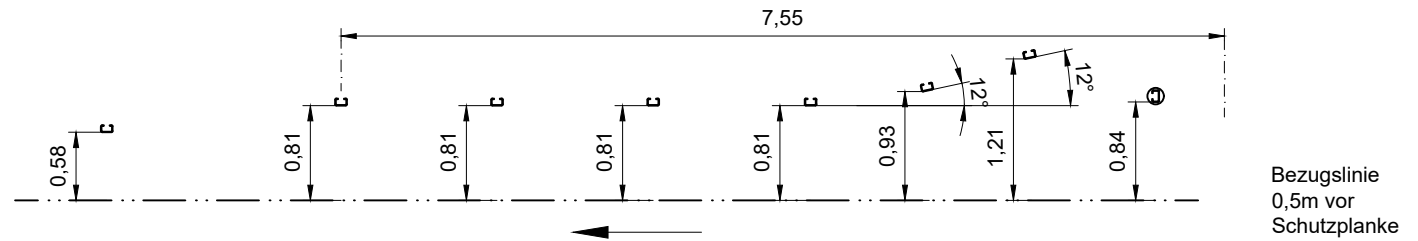

Rammplan Protector
Ergänzung zu S4.1-500